



Схема площадки по компетенции «Инженерный дизайн САД»
 Демонстрационный экзамен КОД №1.1
 ГАПОУ МО «Мурманский индустриальный колледж» г. Мурманск ул. Подгорная д.80 2 этаж

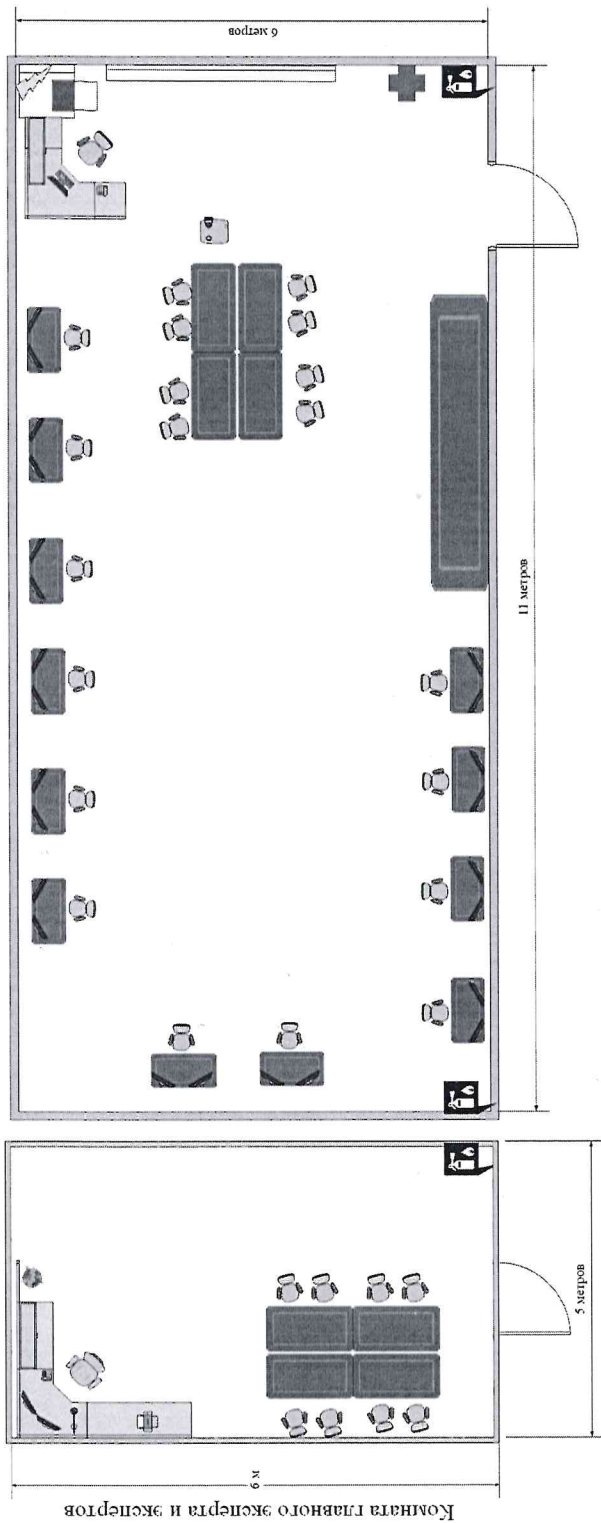

Комната участников

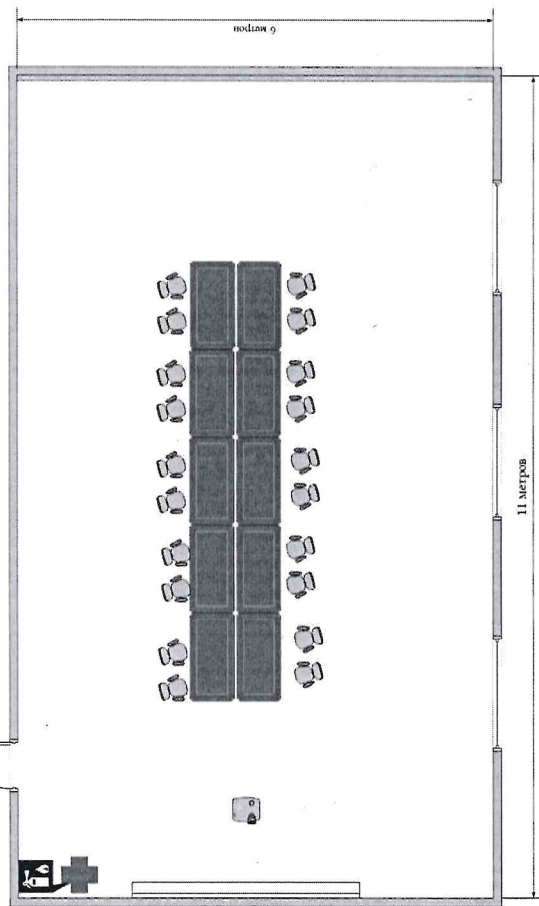

-  Аптечка
-  Огнетушитель
-  Рабочее место участника
-  Электрический щиток
-  Стул
-  Принтер А4
-  Экран с проектором/
мультимедийная доска
-  Стол
-  Принтер А3
цветной
-  Стеллаж с 3D принтерами



КОЛОТИЯ ВЕРНА
 Директор ГАПОУ МО «МИК»
 « 3 » 06 2021 г.