


Застройка 1 мастерской №230


Директор ГАПОУ МО "МИК"

Шатило Г.С.

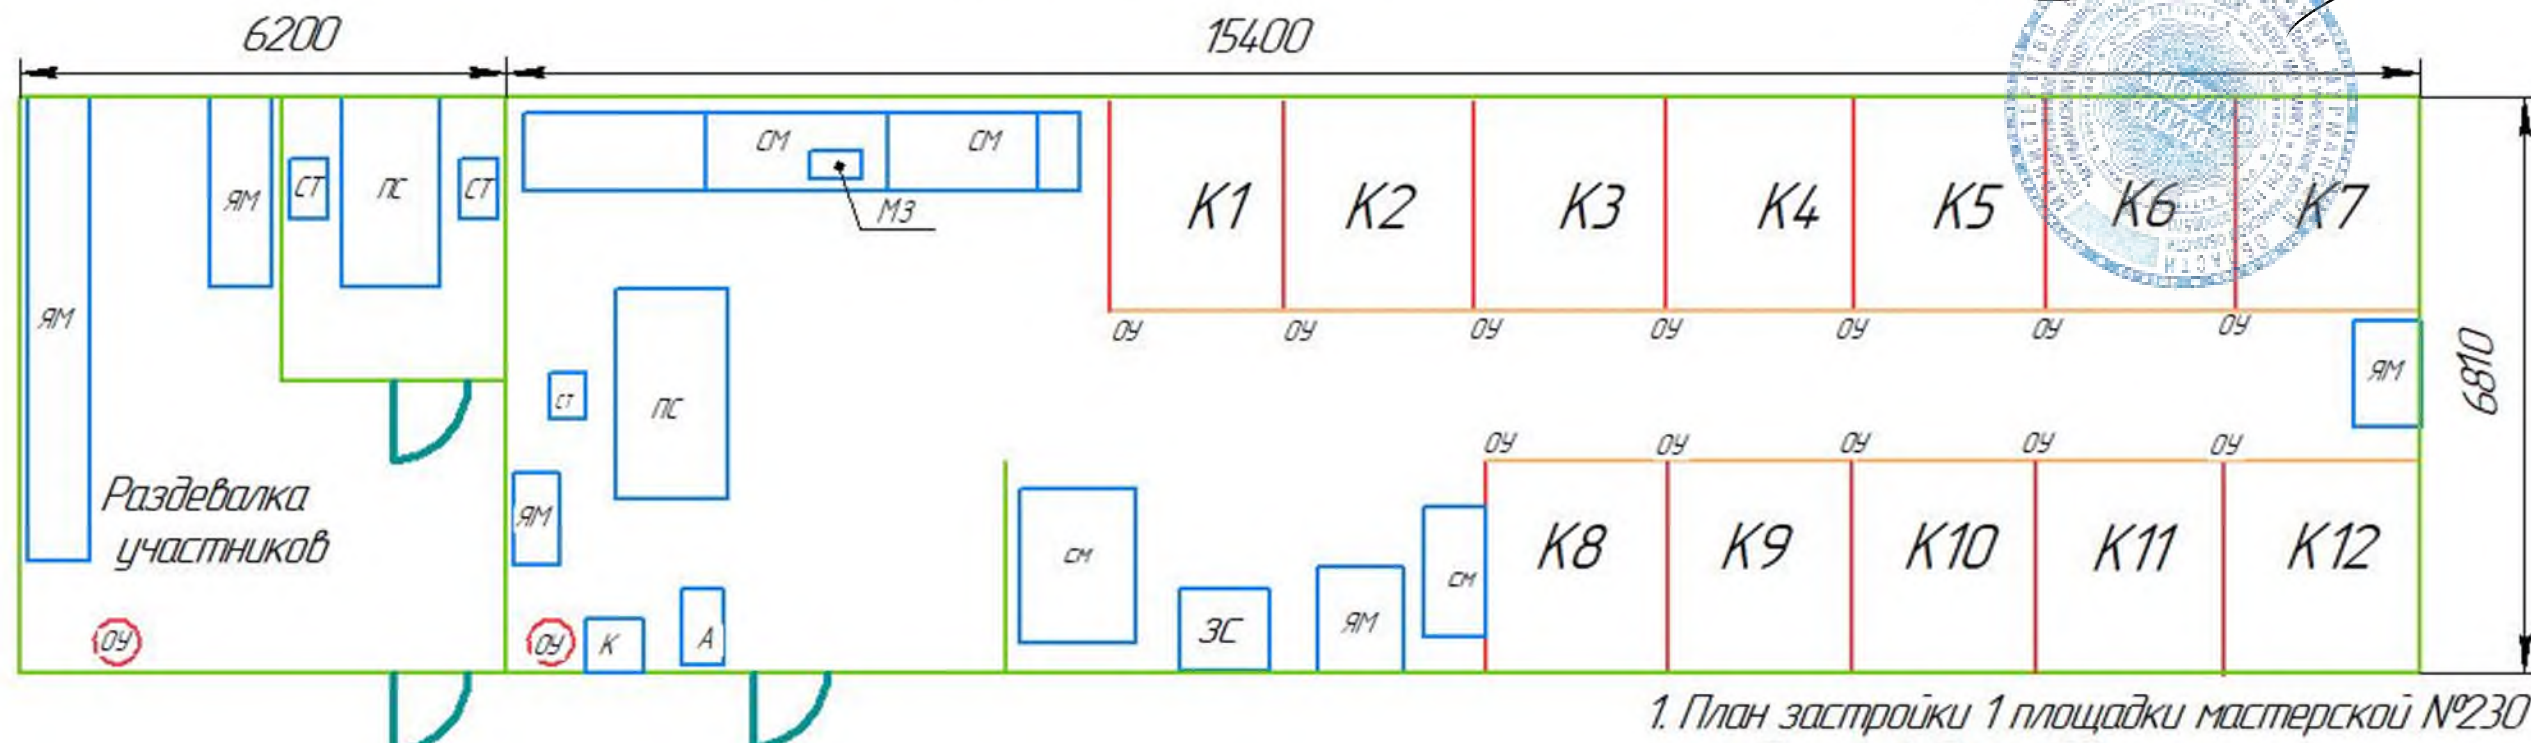


План этажа


1. План застройки 1 площадки мастерской №230 площадка проведения ДЭ
2. План застройки 2 мастерской №219,218 проверка модуля и брифинг зона
3. План застройки 3 кабинета №232 комната участников
4. Лестницы
5. Переход в другой корпус здания

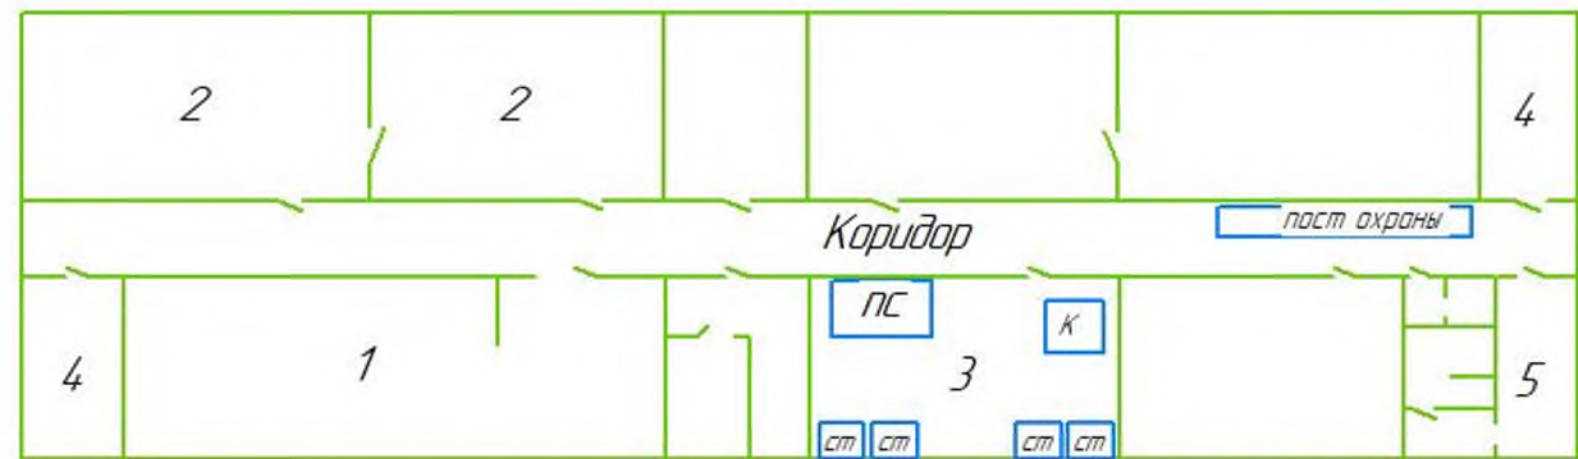

Застройка 2 мастерской №218 и №219

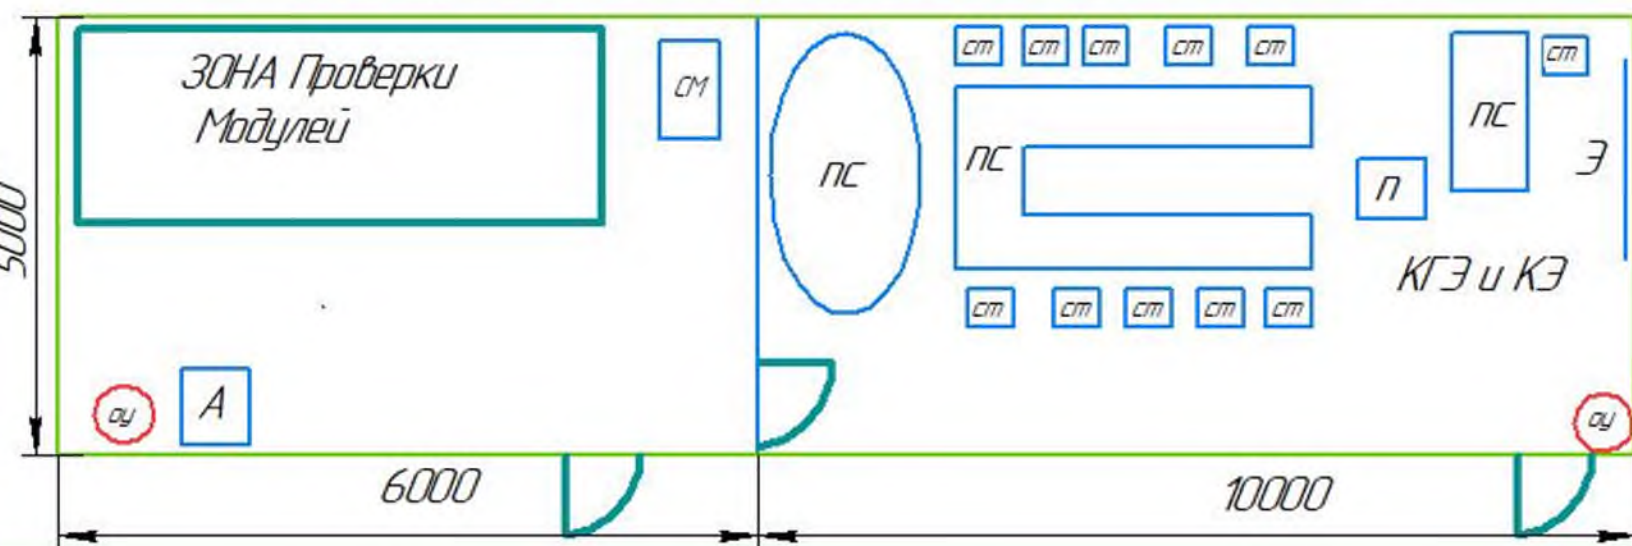

Застройка сварочной кабинки

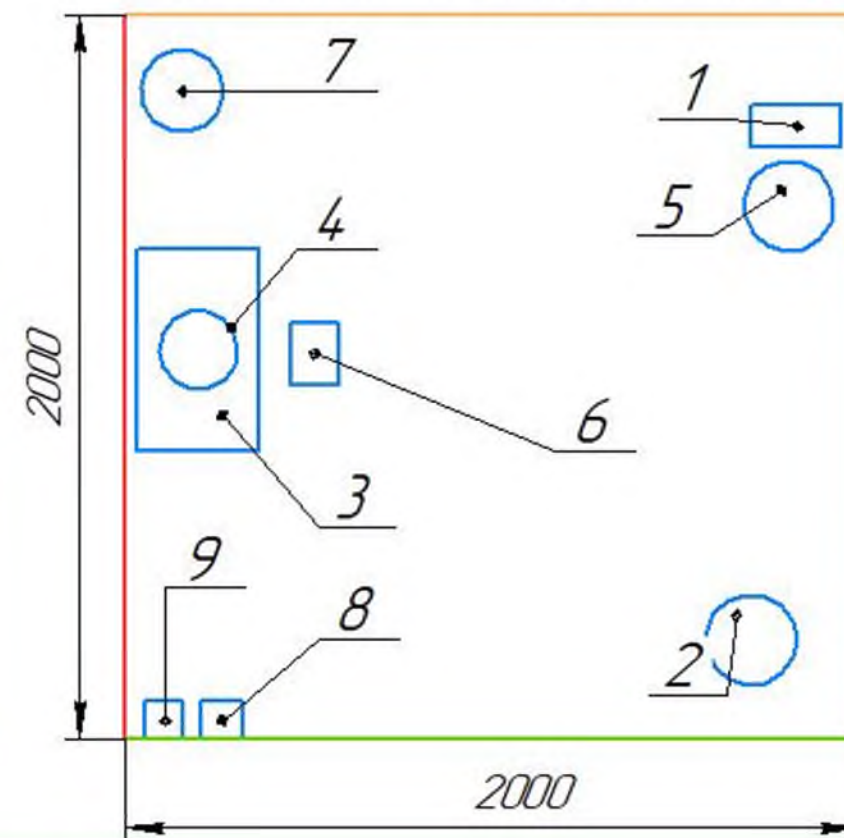

Обозначения на чертеже

- Стена 1500мм
- Штора огнеупорная
- кабинет под ключ
- Перегородка сварочной кабинки стальная

Обозначение сокращений на чертеже

1. Источник питания для процессов 111 SMAW, MMAW Kemppi MasterTIG MLS 2300AC/DC
2. Источник питания с устройством подачи сварочной проволоки 135 GMAW, MAG, 136 FCAW DC. Kemppi Kemtrac 323R
3. Сборочно-сварочный стол-кранштейн с крепежными элементами (для фиксации трубы под 45 град и пластин в вертикальном положении)
4. Местная вытяжка
5. Баллон с защитным газом 100% Ar(аргон)
6. Табурет
7. Ведро оцинкованное
8. Розетка 380В
9. Розетка 220В

- СМЧ - Склад материалов для проведения чемпионата
- ОУ - Огнетушитель углекислотный ОУ-1
- ЗС - Электрический заточный точильный станок
- СМ - Столы металлические
- К - Кулер
- ПС - Стол письменный
- СТ - Стул
- МЗ- Ручная машинка для заточки вольфрамовых электродов
- ЯМ - Ящик металлический
- К1-К12 - сварочные посты
- А-аптечка

Номер компетенции 10	Компетенция Сварочные технологии
Дата разработки 11/09/2019	Имя файла 10_Сварочные технологии_2019